


BalanceKD
маятниковая
одностворчатая дверь

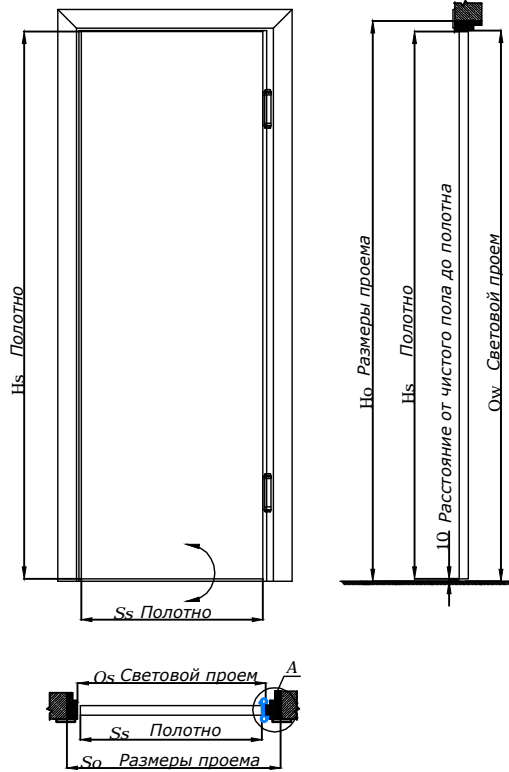

А (увеличено)
узел


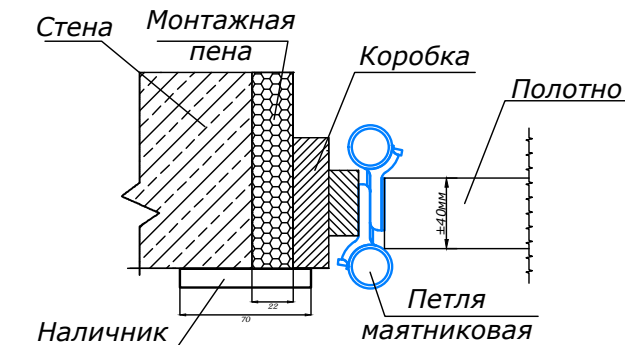


Схема крепления маятниковых петель

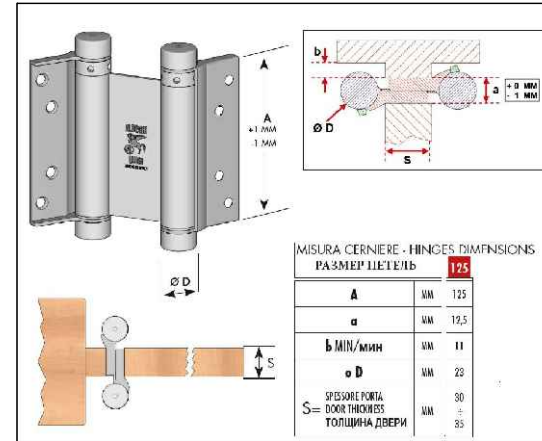

Размеры дверей маятниковых деревянная коробка наличник 70 мм

Размер проема в		Световой проем		Размер полотна, мм	
Но высота	So ширина	Oв высота	Oс ширина	Hs высота	Ss1 ширина
2100	600	2064	504	2050	480
2100	650	2064	554	2050	530
2100	700	2064	604	2050	580
2100	750	2064	654	2050	630
2100	800	2064	704	2050	680
2100	850	2064	754	2050	730
2100	900	2064	804	2050	780
2100	950	2064	854	2050	830
2100	1000	2064	904	2050	880
2100	1050	2064	954	2050	930
2100	1100	2064	1004	2050	980

Oв=Hb-34
Oс=So-96
Hs=Hb-50
Ss1=So-120

				BalanceKD маятниковая одностворчатая дверь		
Изм/Лист	№ докум.	Подп.	Дата	Стадия	Лист	Листов
Разработал	Хозяева Т.Н.				1	4
Утвердил				ООО "Остиум Плюс"		
Н. контр.						