


BalanceKD
маятниковая
одностворчатая дверь

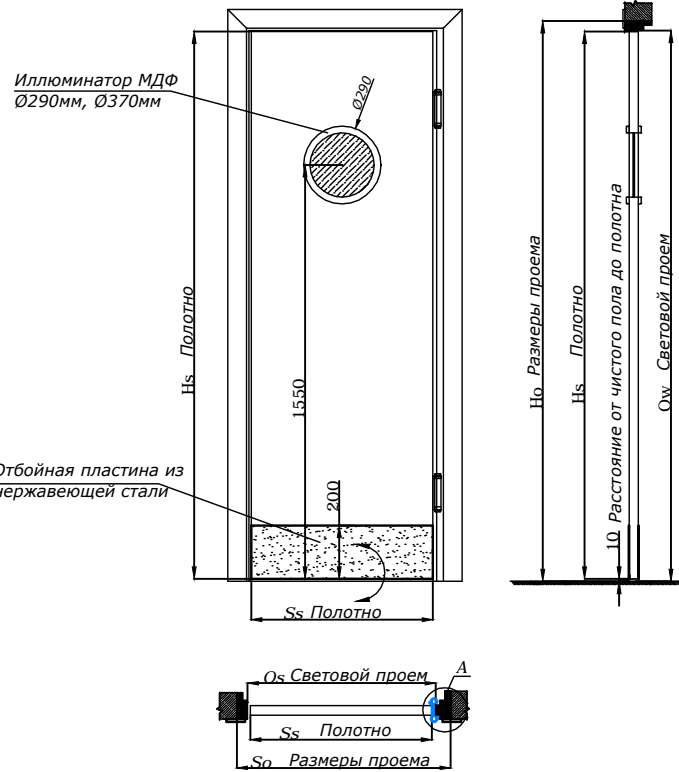

А (увеличено)
узел


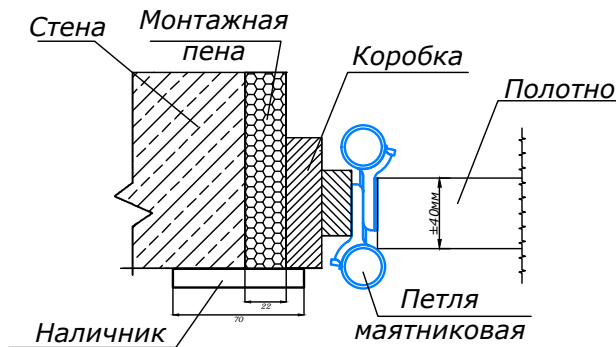


Схема крепления маятниковых петель

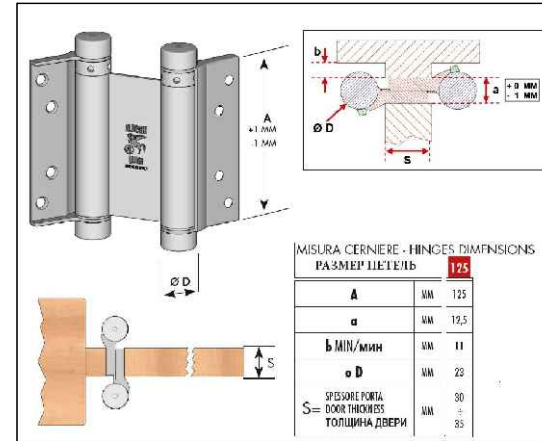

Размеры дверей маятниковых деревянная коробка наличник 70 мм

Размер проема в		Световой проем		Размер полотна, мм		Ow=Hb-34 Os=So-96 Hs=Hb-50 Ss1=So-120
Но высота	So ширина	Ow высота	Os ширина	Hs высота	Ss1 ширина	
2100	600	2064	504	2050	480	
2100	650	2064	554	2050	530	
2100	700	2064	604	2050	580	
2100	750	2064	654	2050	630	
2100	800	2064	704	2050	680	
2100	850	2064	754	2050	730	
2100	900	2064	804	2050	780	
2100	950	2064	854	2050	830	
2100	1000	2064	904	2050	880	
2100	1050	2064	954	2050	930	
2100	1100	2064	1004	2050	980	

Изм/Лист	№ докум.	Подп.	Дата
Разработал	Хозяева Т.Н.		
Утвердил			
Н. контр.			

BalanceKD
маятниковая одностворчатая дверь

Стадия	Лист	Листов
	3	4

ООО "Остиум
Плюс"