

Перв. примен.

Справ. №



Подпись и дата

Инв. № дубл

Подпись и дата

Инв. № подл

**Still42dBKD**  
распашная  
звукоизоляционная 42dB  
двустворчатая дверь

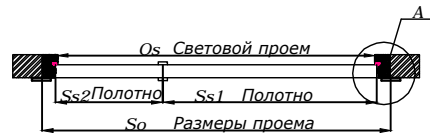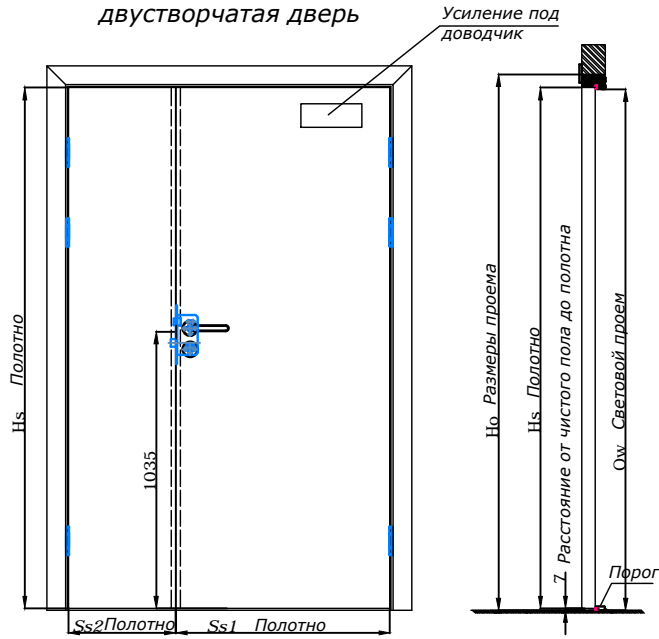

**A (увеличено)**  
узел



Размеры распашных дверей деревянная коробка для 2-х створчатой двери наличник 70мм

Размер проема в производстве, мм		Световой проем коробки, мм		Размер полотна разнопольные, мм				Размер полотна равнопольные, мм			
Но высота	So ширина	Оw высота	Оe ширина	Нe высота	Se1 ширина	Se2 ширина	Se1 ширина	Se2 ширина	Нe высота	Se2 ширина	Se1 ширина
2100	1200	2051	1089	2050	800	300	900	200	2050	550	550
2100	1250	2051	1158	2050	800	350	900	250	2050	570	570
2100	1300	2051	1208	2050	800	400	900	300	2050	600	600
2100	1350	2051	1258	2050	800	450	900	350	2050	620	620
2100	1400	2051	1308	2050	800	500	900	400	2050	650	650
2100	1450	2051	1358	2050	800	550	900	450	2050	670	670
2100	1500	2051	1408	2050	800	600	900	500	2050	700	700
2100	1550	2051	1458	2050	800	650	900	550	2050	720	720
2100	1600	2051	1508	2050	800	700	900	600	2050	750	750
2100	1650	2051	1558	2050	800	750	900	650	2050	770	770
2100	1700	2051	1608	2050	800	800	900	700	2050	800	800
2100	1750	2051	1658	2050	-	-	900	750	2050	820	820
2100	1800	2051	1708	2050	-	-	900	800	2050	850	850
2100	1850	2051	1758	2050	-	-	900	850	2050	870	870
2100	1900	2051	1808	2050	-	-	900	900	2050	900	900
2100	1950	2051	1858	2050	-	-	950	900	2050	920	920
2100	2000	2051	1908	2050	-	-	1000	900	2050	950	950

Ow=Ho-49

Os=So-111

Hs=Ho-50

Для разнопольных дверей

Ss1=800, 900, 950, 1000

Ss2=So-Ss1-100

Для равнопольных дверей

при So=1200, 1300, 1400, 1500, 1600, 1700, 1800, 1900, 2000

Ss1/Ss2=(So-100)/2

при So=1250, 1350, 1450, 1550, 1650, 1750, 1850, 1950

Ss1/Ss2=(So-110)/2

				Still42dBDOUKD распашная звукоизоляционная 42dB двустворчатая дверь		
Изм/Лист	№ докум.	Подп.	Дата	Стадия	Лист	Листов
Разработал	Хозяева Т.Н.				2	2
Утвердил				ООО "Остиум Плюс"		
Н. контр.						

Копировал

Формат А4