

Перв. примен.

Справ. №

Подпись и дата



Инв. № дубл

Подпись и дата

Инв. № подл

Still42dBKD
распашная
звукоизоляционная 42dB
одностворчатая дверь

Усиление под доводчик

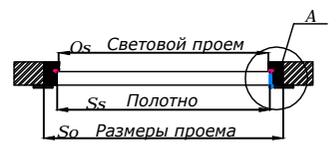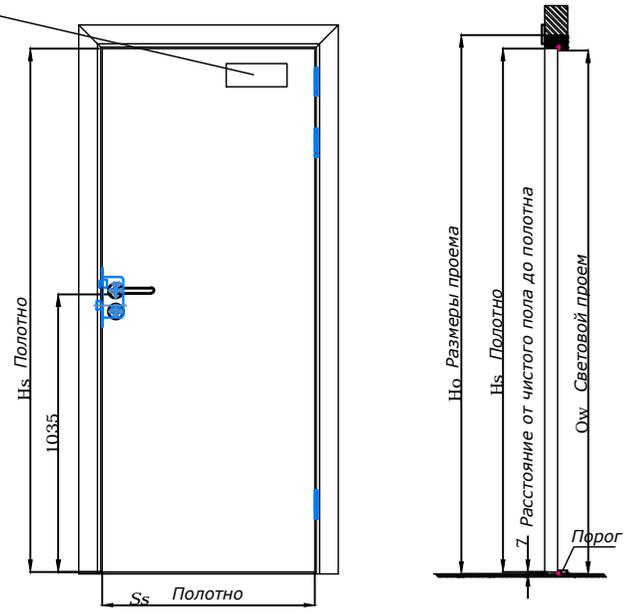

A (увеличено)
узел



Размеры дверей распашная усиленная коробка наличник 70мм

Размер проема, мм		Световой проем		Размер полотна, мм	
Но высота	So ширина	Ow высота	Oz ширина	Hз высота	Sз1 ширина
2100	600	2051	488	2050	500
2100	650	2051	538	2050	550
2100	700	2051	588	2050	600
2100	750	2051	638	2050	650
2100	800	2051	688	2050	700
2100	850	2051	738	2050	750
2100	900	2051	788	2050	800
2100	950	2051	838	2050	850
2100	1000	2051	888	2050	900
2100	1050	2051	938	2050	950
2100	1100	2051	988	2050	1000
2100	1150	2051	1038	2050	1050
2100	1200	2051	1088	2050	1100

Ow=Ho-49
Os=So-112
Hs=Ho-50
Sз1=So-100

Изм	Лист	№ докум.	Подп.	Дата
Разработал	Хозяева Т.Н.			
Утвердил				
Н. контр.				

Still42dBKD
распашная звукоизоляционная 42dB
одностворчатая дверь

Стадия	Лист	Листов
	1	2

ООО "Остиум
Плюс"