

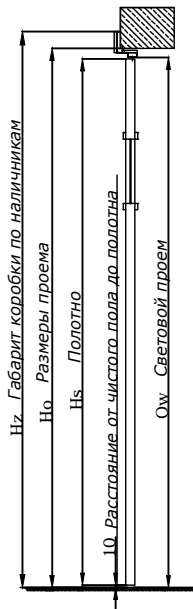


**BalanceDUOKM**  
маятниковая  
двустворчатая дверь

Иллюминатор МДФ  
Ø290мм, Ø370мм

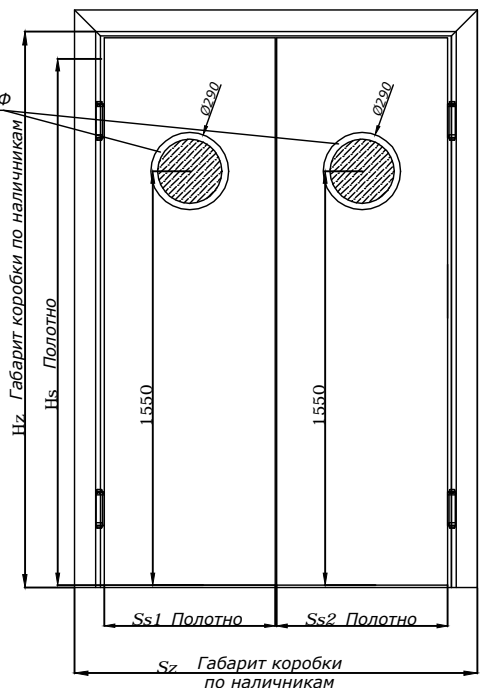

**A (увеличено)**  
узел

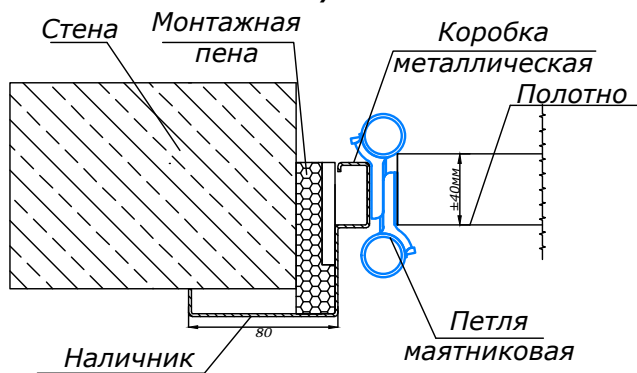

Размеры дверей маятниковых металлическая угловая и обжимная коробка для двустворчатой двери: наличник 80мм

Размер проема, мм		Световой проем коробки, мм		Габарит коробки по наличникам 80 мм		Размер полотна, мм		
Но высота	So ширина	Ow высота	Oz ширина	Hз высота	Sz ширина	Hs высота	Ss1 ширина	Ss2 ширина
2100	1000	2056	915	2153	1109	2050	440	440
2100	1060	2066	975	2163	1169	2050	470	470
2100	1100	2066	1015	2163	1209	2050	490	490
2100	1160	2066	1075	2163	1269	2050	520	520
2100	1200	2066	1115	2163	1309	2050	540	540
2100	1260	2066	1175	2163	1369	2050	570	570
2100	1300	2066	1215	2163	1409	2050	590	590
2100	1360	2066	1275	2163	1469	2050	620	620
2100	1400	2066	1315	2163	1509	2050	640	640
2100	1460	2066	1375	2163	1569	2050	670	670
2100	1500	2066	1415	2163	1609	2050	690	690
2100	1560	2066	1475	2163	1669	2050	720	720
2100	1600	2066	1515	2163	1709	2050	740	740
2100	1660	2066	1575	2163	1769	2050	770	770
2100	1700	2066	1615	2163	1809	2050	790	790
2100	1760	2066	1675	2163	1869	2050	820	820
2100	1800	2066	1715	2163	1909	2050	840	840
2100	1860	2066	1775	2163	1969	2050	870	870
2100	1900	2066	1815	2163	2009	2050	890	890
2100	1960	2066	1875	2163	2069	2050	920	920
2100	2000	2066	1915	2163	2109	2050	940	940

Ow=Ho-26,5-7,5=Ho-34  
Os=So-85  
Hz=Ho+53  
Sz=So+109  
Hz=Ho+53  
Sz=So+109  
Hs=Ho-50  
Ss1/Ss2=(So-120)/2

Перв. примен.

Справ. №

Подпись и дата

Инв. № дубл

Подпись и дата

Инв. № подл

				<b>BalanceDUOKM</b> маятниковая двустворчатая дверь с металлической коробкой		
Изм/Лист	№ докум.	Подп.	Дата	Стадия	Лист	Листов
Разработал	Хозяева Т.Н.				2	4
Утвердил				ООО "Остиум Плюс"		
Н. контр.						