


**BandKD**  
распашная усиленная  
одностворчатая дверь

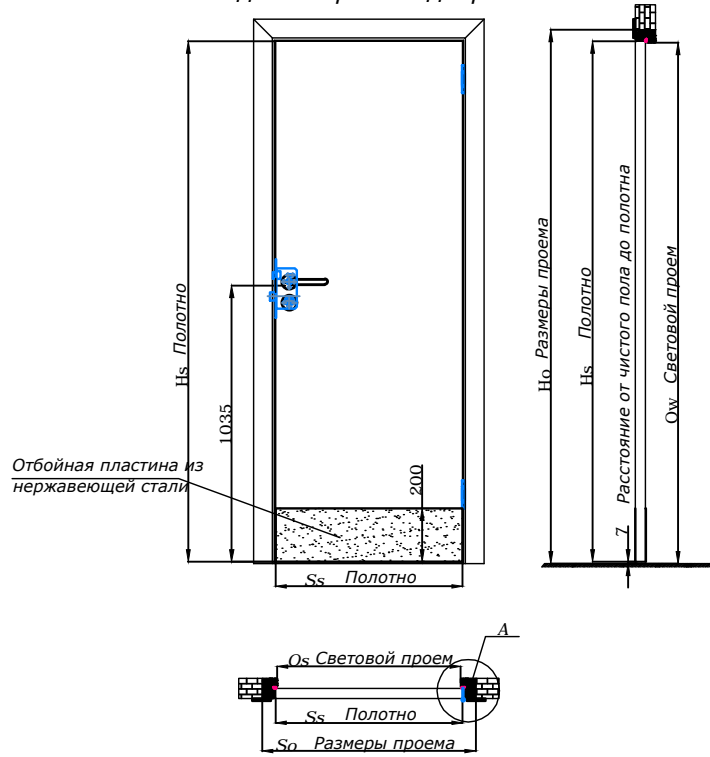

**Размеры дверей распашная усиленная коробка наличник 70мм**

Размер проема, мм		Световой проем		Размер полотна, мм	
Ho высота	So ширина	Oв высота	Oз ширина	Hз высота	Sз1 ширина
2100	600	2051	488	2050	500
2100	650	2051	538	2050	550
2100	700	2051	588	2050	600
2100	750	2051	638	2050	650
2100	800	2051	688	2050	700
2100	850	2051	738	2050	750
2100	900	2051	788	2050	800
2100	950	2051	838	2050	850
2100	1000	2051	888	2050	900
2100	1050	2051	938	2050	950
2100	1100	2051	988	2050	1000
2100	1150	2051	1038	2050	1050
2100	1200	2051	1088	2050	1100

Oв=Ho-49  
Oз=So-112  
Hз=Ho-50  
Sз1=So-100

**A (увеличено)**  
узел



				BandKD			
				распашная усиленная одностворчатая дверь			
Изм	Лист	№ докум.	Подп.	Дата	Стадия	Лист	Листов
						1	3
Разработал Хозяева Т.Н.					ООО "Остиум Плюс"		
Утвердил							
Н. контр.							