

Перв. примен.

Справ. №



Подпись и дата

Инв. № дубл


Подпись и дата

Инв. № подл

**BenefitDUOKM**  
распашная двустворчатая дверь

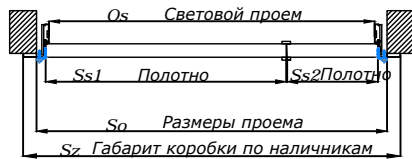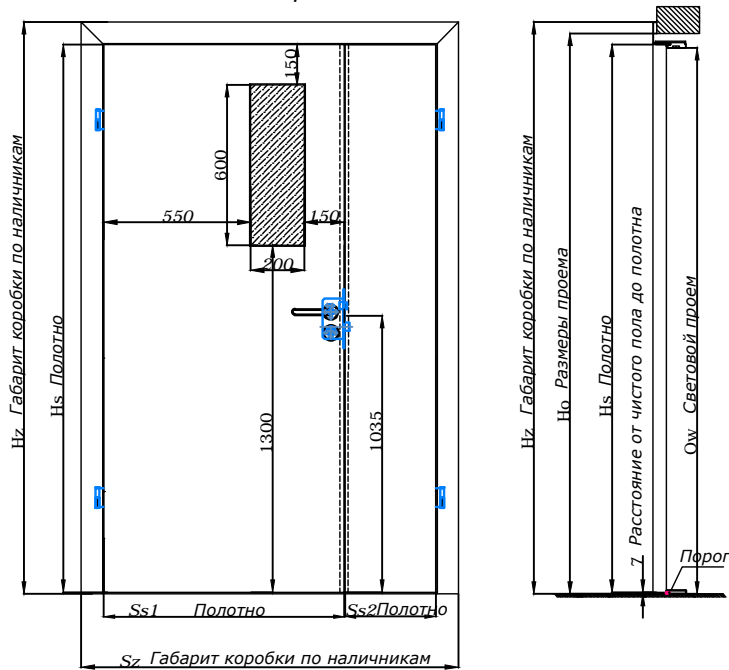

**A (увеличено) узел**

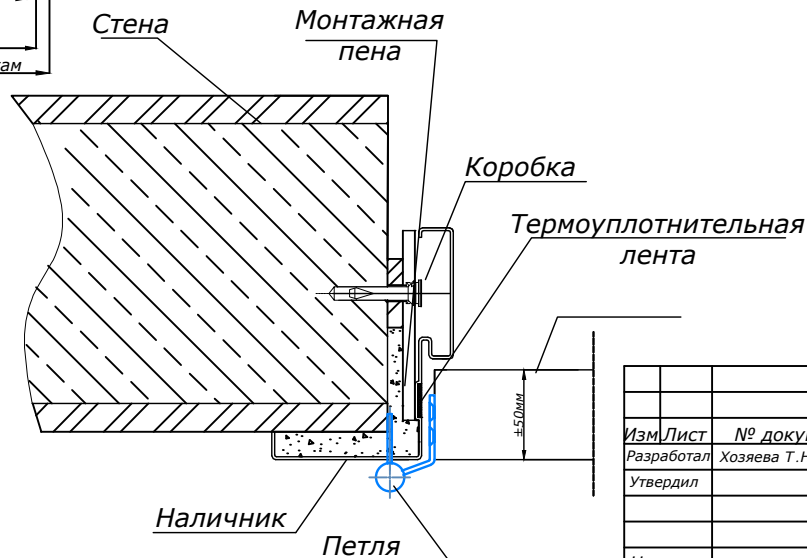

Размеры распашных двоякой металлической угловой и обжимная коробка для 2-х створчатой

Но. высота	Со. ширина	Световой проем коробки, мм		Габарит коробки по наличникам, 80мм		Размер полотна, мм						
		Ос. высота	Ос. ширина	Hz. высота	Sz. ширина	Hz. высота	Ss1. ширина	Ss2. ширина	Ss1. ширина	Ss2. ширина	Ss1. ширина	Ss2. ширина
2100	1200	2044	1119	2141	1313	2050	800	340	-	-	-	-
2100	1250	2044	1169	2141	1363	2050	800	390	-	-	-	-
2100	1300	2044	1219	2141	1413	2050	800	440	900	340	-	-
2100	1350	2044	1269	2141	1463	2050	800	490	900	390	-	-
2100	1400	2044	1319	2141	1513	2050	800	540	900	440	-	-
2100	1450	2044	1369	2141	1563	2050	800	590	900	490	-	-
2100	1500	2044	1419	2141	1613	2050	800	640	900	540	-	-
2100	1550	2044	1469	2141	1663	2050	800	690	900	590	-	-
2100	1600	2044	1519	2141	1713	2050	800	740	900	640	1000	540
2100	1650	2044	1569	2141	1763	2050	800	790	900	690	1000	590
2100	1700	2044	1619	2141	1813	2050	800	740	900	740	1000	640
2100	1750	2044	1669	2141	1863	2050	800	790	900	790	1000	690
2100	1800	2044	1719	2141	1913	2050	800	840	900	840	1000	740
2100	1850	2044	1769	2141	1963	2050	800	890	900	890	1000	790
2100	1900	2044	1819	2141	2013	2050	800	940	1000	940	1000	840
2100	1950	2044	1869	2141	2063	2050	800	990	1000	990	1000	890
2100	2000	2044	1919	2141	2113	2050	800	1040	1000	1040	1000	940

$$O_w = H_o - 56$$

$$O_s = S_o - 81$$

$$H_z = H_o + 41$$

$$S_z = S_o + 113$$

$$H_s = H_o - 50$$

$$S_s1 = 800, 900, 1000$$

$$S_s2 = S_o - S_s1 - 60$$

Изм. Лист				№ докум.			Подп.		Дата		GuardEI30DUOKM распашная двустворчатая дверь		
Разработал	Хозяева Т.Н.									Стадия	Лист	Листов	
Утвердил										2	2		
Н. контр.										ООО "Остиум Плюс"			