

Перв. примен.

Справ. №



Подпись и дата

Инв. № дубл


Подпись и дата

Инв. № подл

**BenefitKM**  
распашная одностворчатая дверь

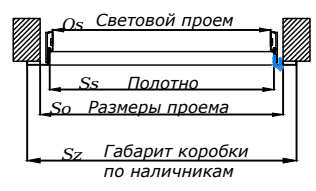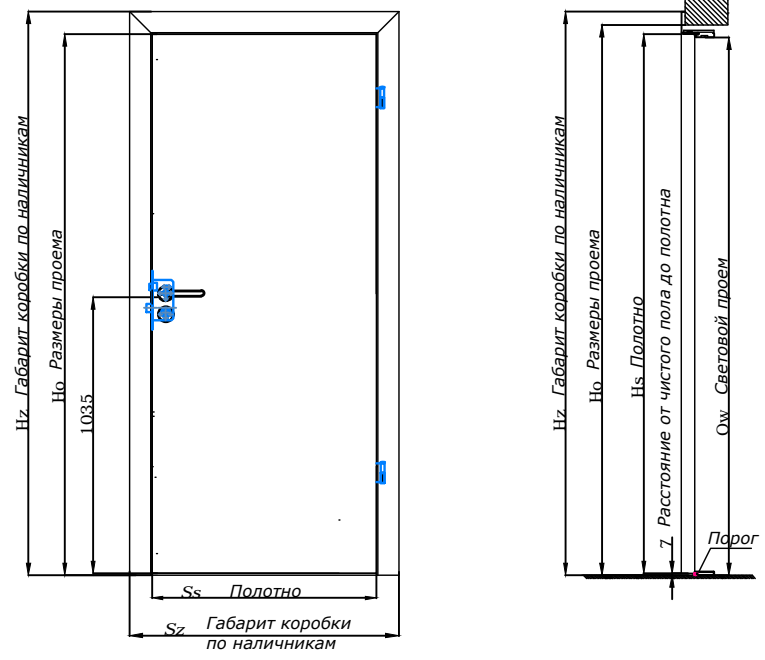

**A (увеличено) узел**

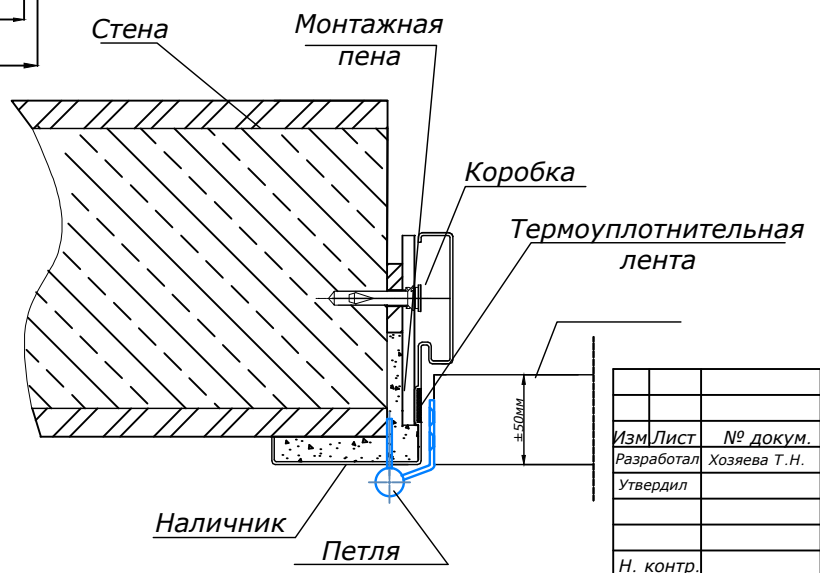

**Размеры распашных дверей металлическая угловая и обжимная коробка**

Размер проема в производство, мм		Световой проем коробки, мм		Габарит коробки по наличникам, 80мм		Размер полотна, мм	
Но высота	So ширина	Ов высота	Ос ширина	Hz высота	Sz ширина	Hs высота	Ss1 ширина
2100	600	2044	505	2141	700	2050	530
2100	650	2044	555	2141	750	2050	580
2100	700	2044	605	2141	800	2050	630
2100	750	2044	655	2141	850	2050	680
2100	800	2044	705	2141	900	2050	730
2100	850	2044	755	2141	950	2050	780
2100	900	2044	805	2141	1000	2050	830
2100	950	2044	855	2141	1050	2050	880
2100	1000	2044	905	2141	1100	2050	930
2100	1050	2044	955	2141	1150	2050	980
2100	1100	2044	1005	2141	1200	2050	1030
2100	1150	2044	1055	2141	1250	2050	1080
2100	1200	2044	1105	2141	1300	2050	1130

Ow=Ho-56  
Os=So-975  
Hz=Ho+41  
Sz=So+100  
Hs=Ho-50  
Ss1=So-70

Изм	Лист	№ докум.	Подп.	Дата
Разработал	Хозяева Т.Н.			
Утвердил				
Н. контр.				

**GuardEI30KM**  
распашная одностворчатая дверь

Стадия	Лист	Листов
	1	2

ООО "Остиум  
Плюс"